


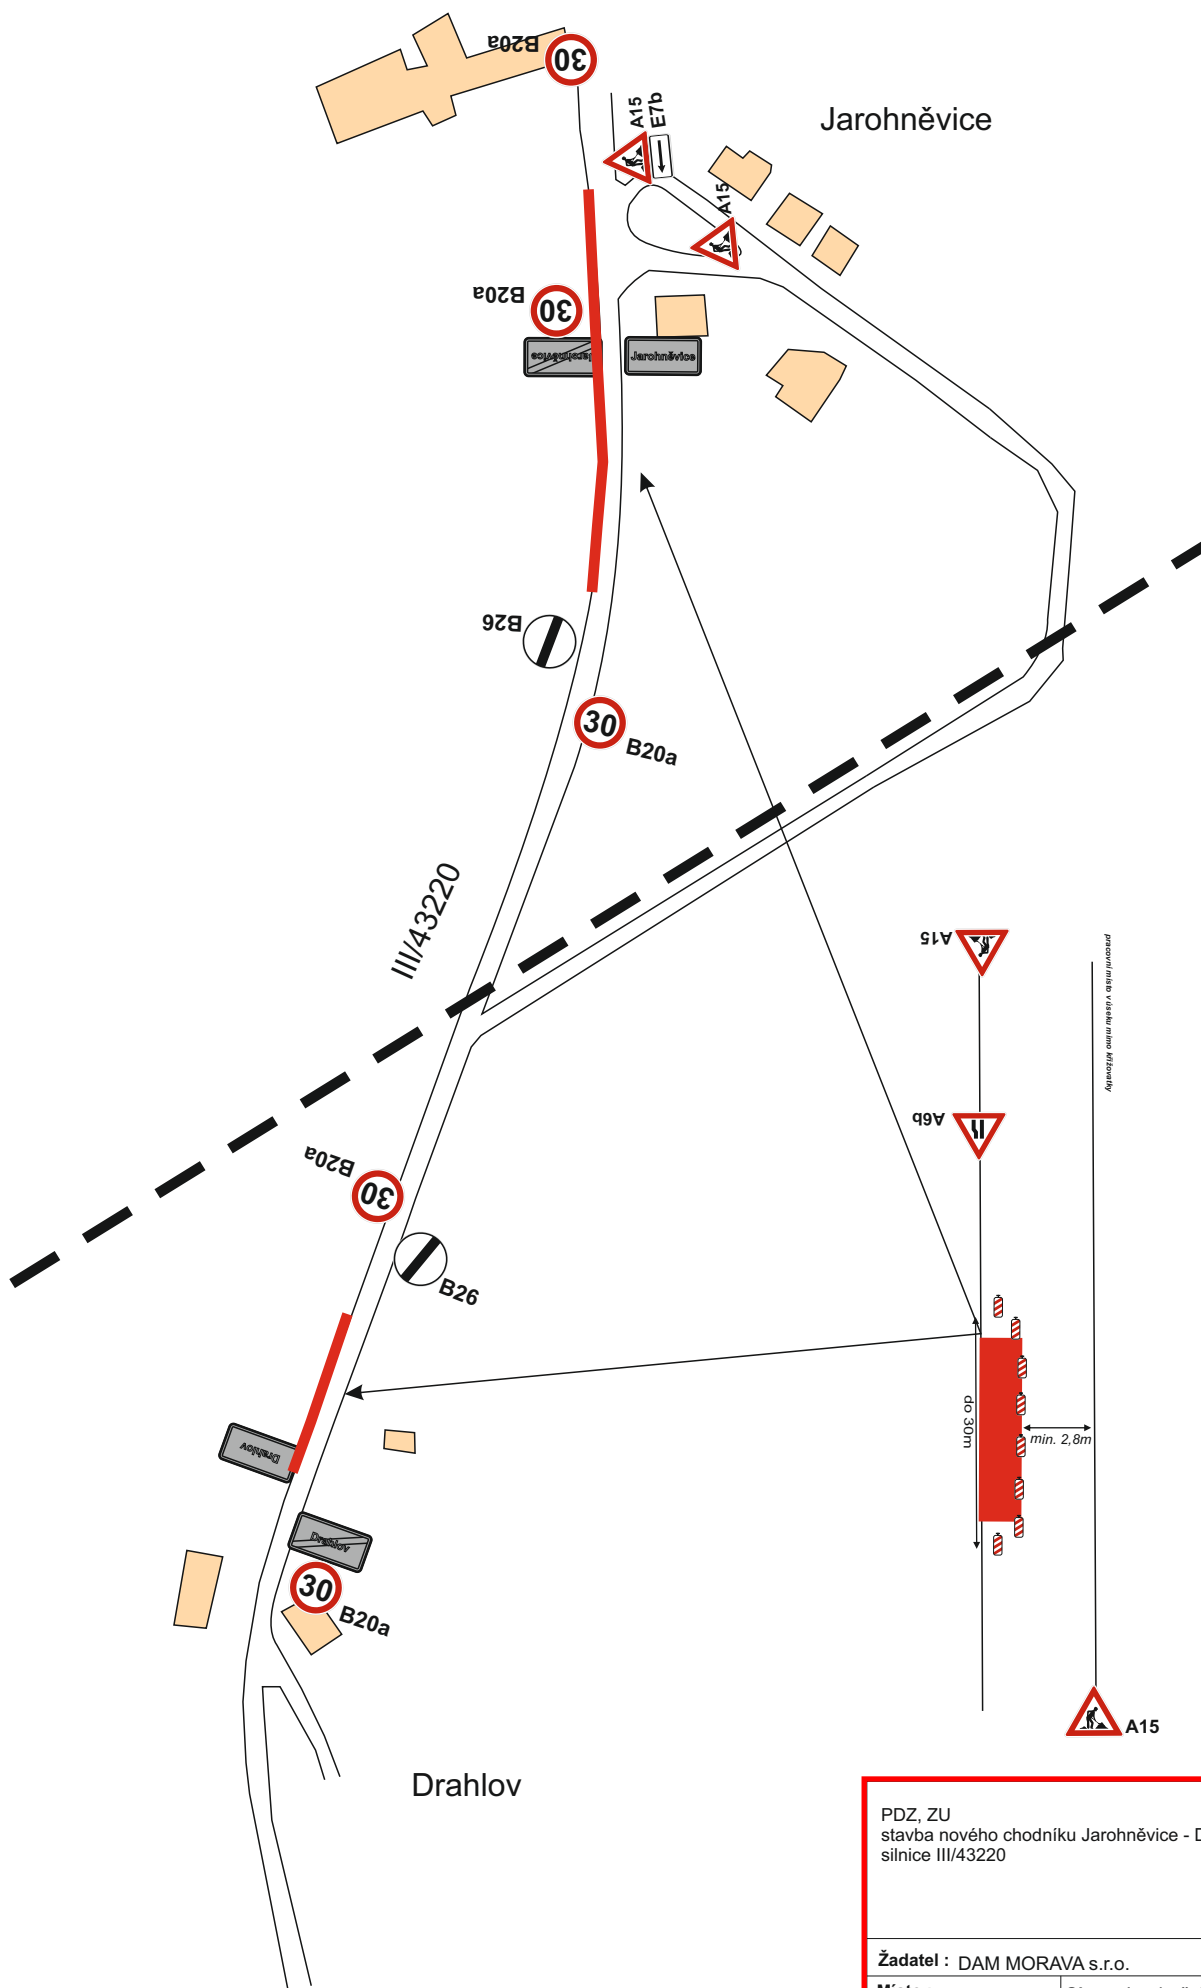

PDZ, ZU
stavba nového chodníku Jarohněvice - Drahlav
silnice III/43220

Žadatel : DAM MORAVA s.r.o.

Místo : Jarohněvice Obec : Jarohněvice

Datum : 20.7.2022

DOPRAVNÍ ZNAČENÍ
Mana s.r.o.
ČSN EN ISO 9001:2001

Prov.: Bilanská 1934
767 01 Kroměříž
Mob.tel.: 608 777 491
www.manadz.cz
E-mail: radimmana@seznam.cz

Zpracoval: Tomáš Osička