
Příloha č. 0626-21-P04

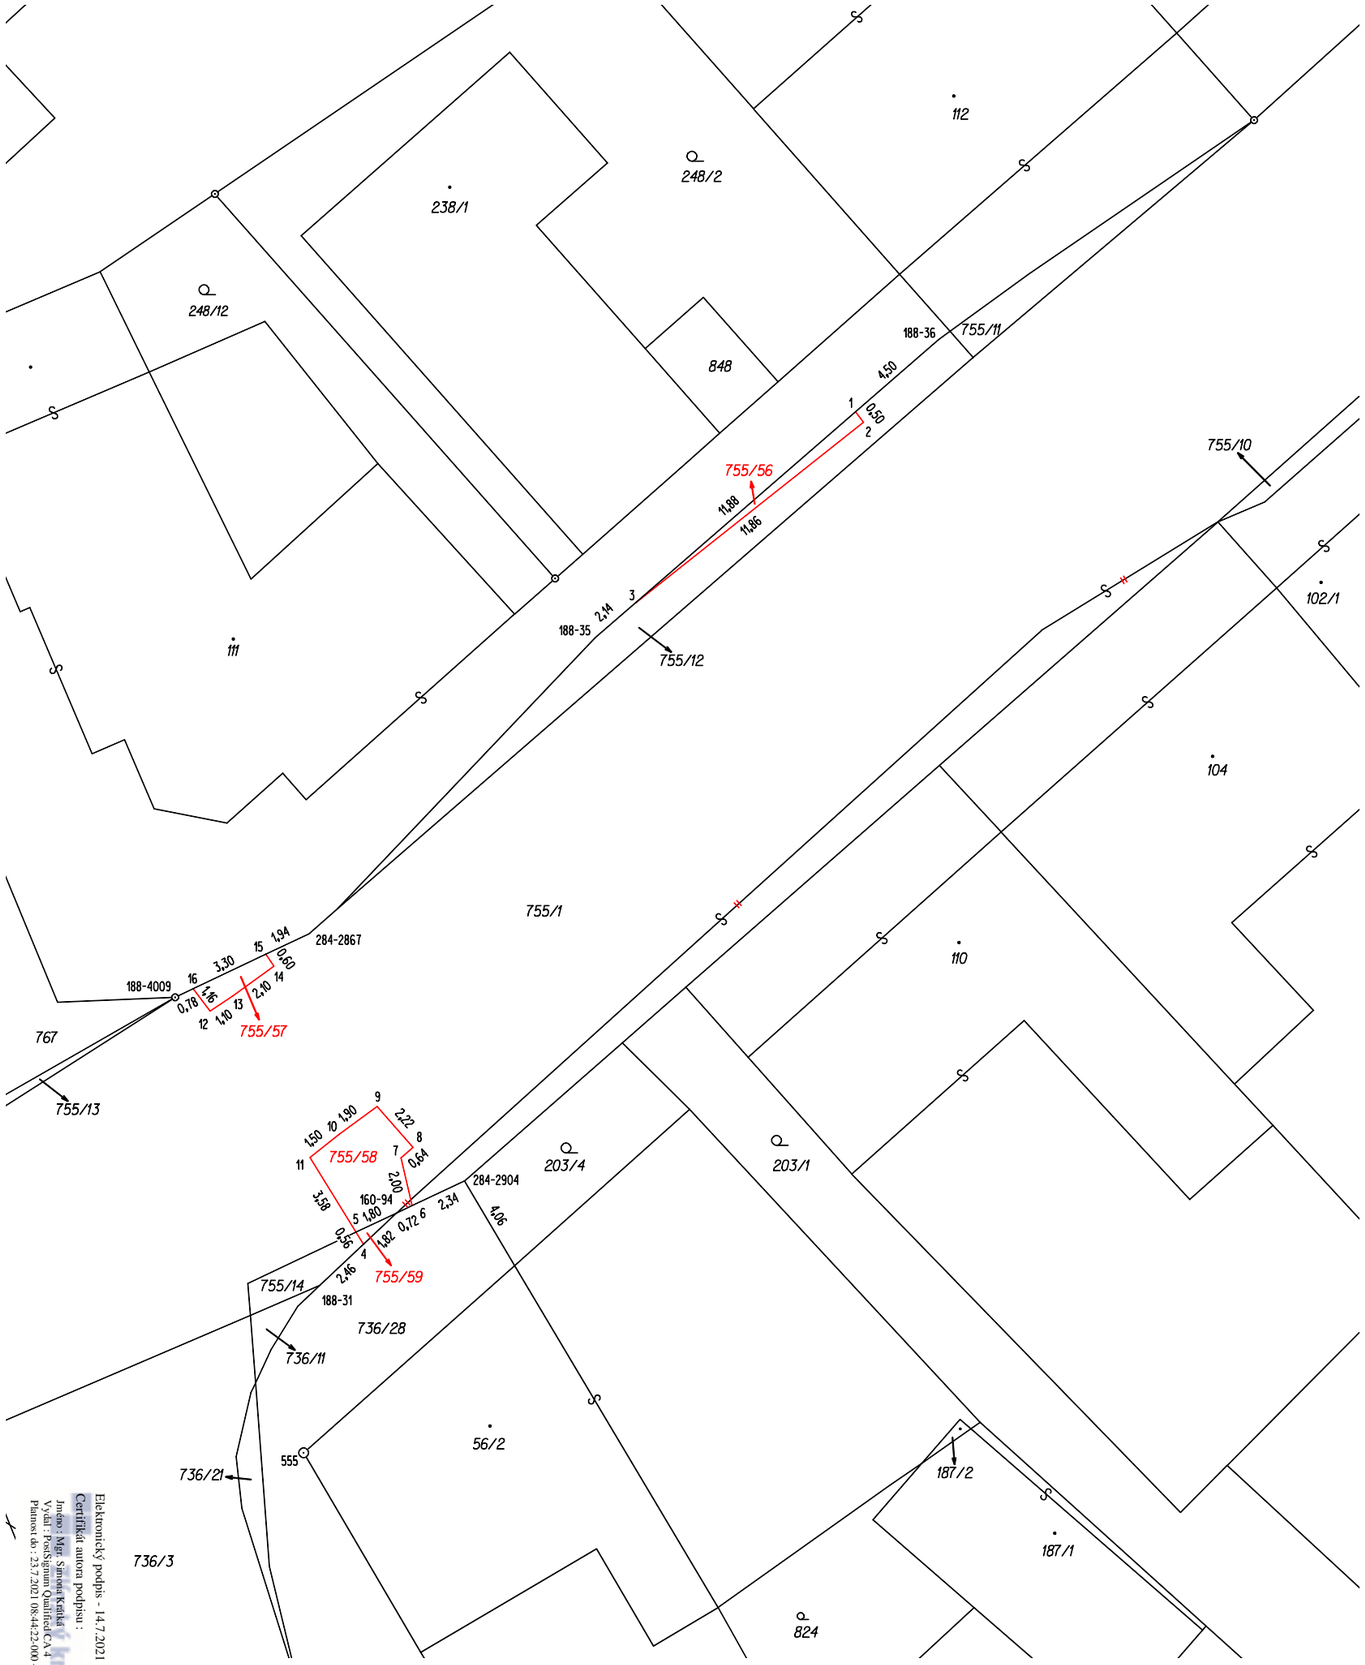

Elektronický podpis - 14.7.2021
Certifikát autora podpisu :
Jméno: Mgr. Šárka Korbová
Vydal: PostSignum Qualified CA 4
Platnost od: 23.7.2021 08:44:22 +02:00
Platnost do: 23.7.2021 08:44:22 +02:00

VÝKAZ DOSAVADNÍHO A NOVÉHO STAVU ÚDAJŮ KATASTRU NEMOVITOSTÍ

Dosavadní stav					Nový stav												
Označení pozemku parc. číslem	Výměra parcely ha	Výměra parcely m2	Druh pozemku / Způsob využití		Označení pozemku parc. číslem	Výměra parcely ha	Výměra parcely m2	Druh pozemku / Způsob využití	Typ stavby / Způsob využití	Způs.urč. výměr	Porovnání se stavem evidence právních vztahů: Díl přechází z pozemku označeného v katastru nemovitostí	Díl přechází z pozemku označeného v dřívější poz. evidenci	Číslo listu vlastnictví	Výměra dílu ha	Výměra dílu m2	Označení dílu
755/1	2	87	ostat.pl. / silnice		755/1	2	71	ostat.pl. / silnice		0	755/1		587	2	71	
755/12		39	ostat.pl. / silnice		755/12		36	ostat.pl. / silnice		0	755/12		587		36	
755/14		6	ostat.pl. / silnice		755/14		5	ostat.pl. / silnice		0	755/14		587		5	
					755/56		3	ostat.pl. / jiná plocha		2	755/12		587		3	
					755/57		3	ostat.pl. / jiná plocha		2	755/1		587		3	
					755/58		13	ostat.pl. / jiná plocha		0	755/1		587		13	
					755/59		1	ostat.pl. / jiná plocha		0	755/14		587		1	
	2	32				2	32									

Seznam souřadnic (S-JTSK)

Souřadnice pro zápis do KN

Číslo bodu	Y	X	KK	Poznámka
160-94	541666.02	1158325.12	8	oc.hřeb
188-31	541669.14	1158328.07	8	oc.armatura
188-35	541657.91	1158301.67	3	oc.armatura
188-36	541643.92	1158289.53	3	bet.obrubník
188-4009	541675.05	1158316.33	8	oc.armatura
284-2867	541669.58	1158313.73	8	bet.obrubník
284-2904	541663.25	1158323.81	8	oc.hřeb
1	541647.30	1158292.46	3	bet.obrubník
2	541646.98	1158292.89	3	bet.obrubník
3	541656.27	1158300.25	3	bet.obrubník
4	541667.36	1158326.39	3	bet.obrubník
5	541667.67	1158325.90	8	průsečík/bet.obr.
6	541665.38	1158324.82	3	bet.obrubník
7	541665.84	1158322.87	3	bet.obrubník
8	541665.35	1158322.45	3	bet.obrubník
9	541666.81	1158320.78	3	bet.obrubník
10	541668.36	1158321.92	3	bet.obrubník
11	541669.54	1158322.86	3	bet.obrubník
12	541673.63	1158316.89	3	bet.obrubník
13	541672.71	1158316.28	3	bet.obrubník
14	541671.02	1158315.06	3	bet.obrubník
15	541671.35	1158314.57	3	bet.obrubník
16	541674.32	1158315.98	3	bet.obrubník

GEOMETRICKÝ PLÁN pro

rozdělení pozemku

Geometrický plán ověřil úředně oprávněný zeměměřický inženýr:
Jméno,příjmení: *Ing.Bronislav DUPAL*
Číslo položky seznamu úředně oprávněných zeměměřických inženýrů: *1858/99*
Dne: *28.1. 2021* Číslo: *48/2021*
Náležitostmi a přesností odpovídá právním předpisům

Stejnopis ověřil úředně oprávněný zeměměřický inženýr:
Jméno,příjmení: Ing.Bronislav DUPAL
Číslo položky seznamu úředně oprávněných zeměměřických inženýrů: 1858/99
Dne: 3.2. 2021 Číslo: 55/2021
Tento stejnopis odpovídá geometrickému plánu v elektronické podobě uloženému v dokumentaci katastrálního úřadu.

Vyhotovil: ***GEODEZIE KROMĚŘÍŽ,spol.s r.o.***
Prusinovského 113/1, 767 01, Kroměříž

Číslo plánu: ***374-15/2021***
Okres: *KROMĚŘÍŽ*
Obec: *JAROHNĚVICE*
Kat. území: *JAROHNĚVICE*
Mapový list: *KMD, KROMĚŘÍŽ 6-9/12*

Dosavadním vlastníkům pozemků byla poskytnuta možnost seznámit se v terénu s průběhem navrhovaných nových hranic, které byly označeny předepsaným způsobem:
bet.obrubníkem

Katastrální úřad souhlasí s očíslováním parcel.

KÚ pro Zlínský kraj
KP Kroměříž
Ing. Šárka Korbová
PGP-76/2021-708
2021.02.02 13:27:47 CET

Ověření stejnopisu geometrického plánu v listinné podobě.